Schemat pomieszczenia WC nr 113
Skala 1:50

Stan istniejący

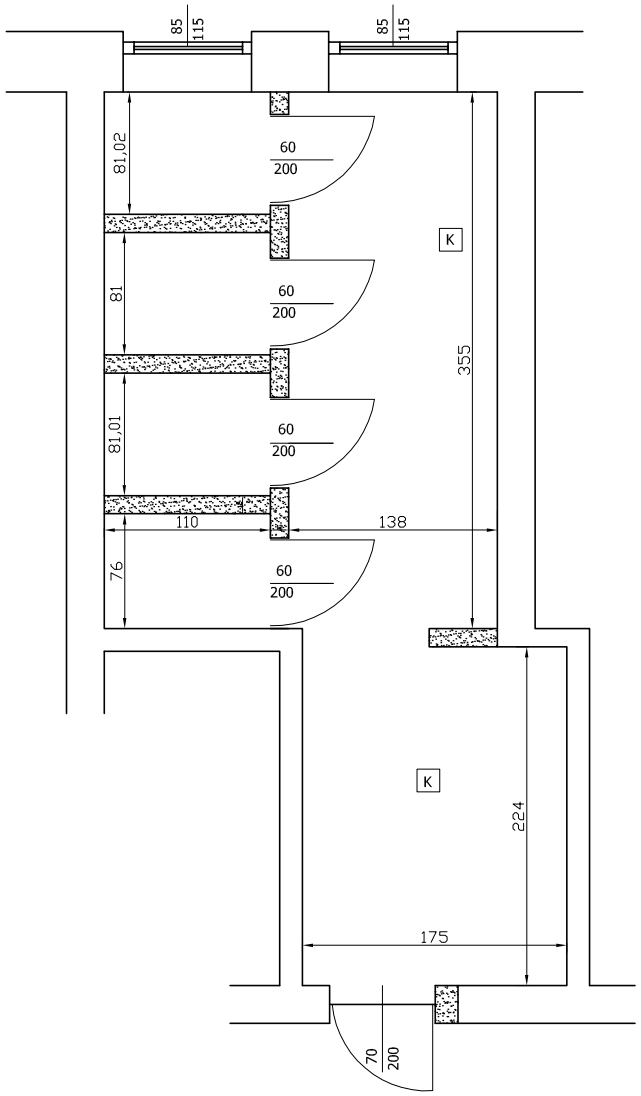
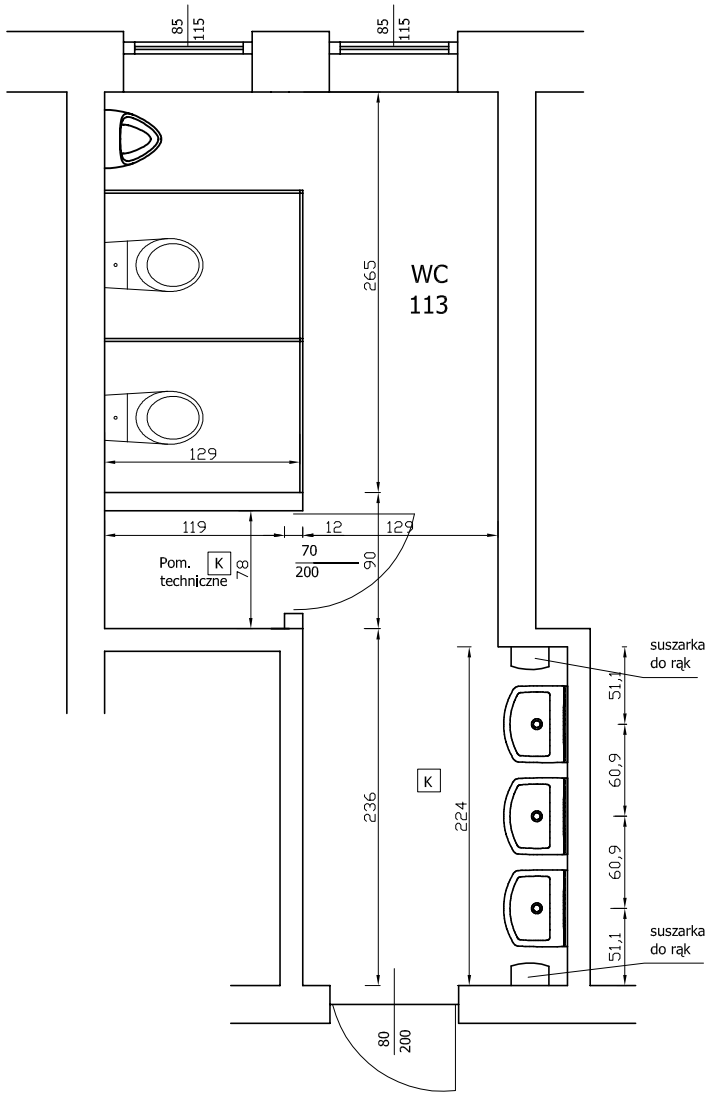
Stan do wykonania