


Schemat pomieszczenia WC nr 213
Skala 1:50

Stan Istniejący

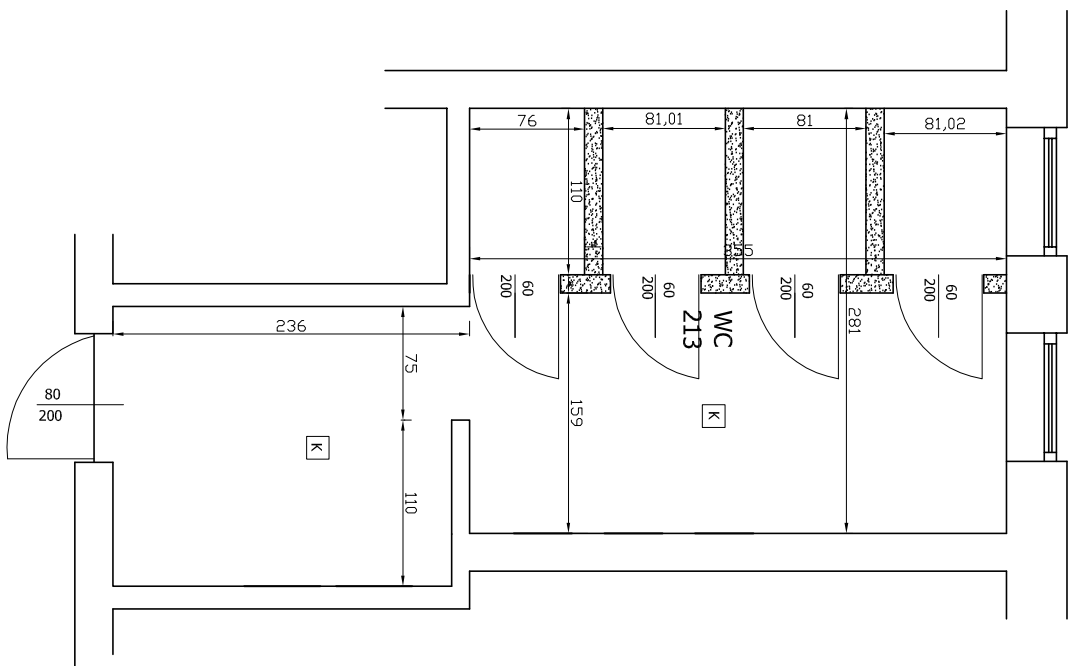

Stan do wykonania

